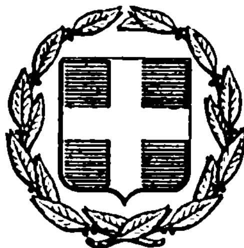


ΕΦΗΜΕΡΙΣ ΤΗΣ ΚΥΒΕΡΝΗΣΕΩΣ
ΤΗΣ ΕΛΛΗΝΙΚΗΣ ΔΗΜΟΚΡΑΤΙΑΣ

ΕΝ ΑΘΗΝΑΙΣ ΤΗ, 14 ΔΕΚΕΜΒΡΙΟΥ 1976 | ΤΕΥΧΟΣ ΤΕΤΑΡΤΟΝ | ΑΡΙΘΜΟΣ ΦΥΛΛΟΥ 415

ΠΕΡΙΕΧΟΜΕΝΑ

ΠΟΛΕΟΔΟΜΙΑ

ΔΙΑΤΑΓΜΑΤΑ

Περὶ τροποποιήσεως τοῦ ρυμοτομικοῦ σχεδίου τῆς πόλεως Ἰωαννίνων... 1

Περὶ τοπικῆς ἐπεκτάσεως τοῦ ρυμοτομικοῦ σχεδίου Ἁγίου Ἰωάννου Ρέντη (Ἀττικῆς). πρὸς ἀνέγερσιν ἐργοταξίου μηχανημάτων καὶ ὀχημάτων τῶν Νομαρχιακῶν Ταμείων.. 2

Περὶ τροποποιήσεως τοῦ ρυμοτομικοῦ σχεδίου Καρδίτσης... 3

ΑΝΑΚΟΙΝΩΣΕΙΣ

Περὶ εἰδοποιήσεως γενομένης καταθέσεως γραμματίου συστάσεως παρακαταθήκης δι' ἀποζημίωσιν εἰκαζομένων δικαιούχων ἐν Περιστερίῳ Ν. Ἀττικῆς... 4

Περὶ εἰδοποιήσεως τῆς γενομένης καταβολῆς ἀποζημιώσεως διὰ προσκύρωσιν τμήματος οἰκοπέδου ἐν Θεσσαλονίκῃ... 5

ΔΙΟΡΘΩΣΕΙΣ ΗΜΑΡΤΗΜΕΝΩΝ

Διόρθωσις ἡμαρτημένων εἰς τὴν ὑπ' ἀριθ. 10656/17.8.1976 ἀπόφασιν τοῦ Νομάρχου Κορινθίας... 6

ΠΟΛΕΟΔΟΜΙΑ

ΔΙΑΤΑΓΜΑΤΑ

Περὶ τροποποιήσεως τοῦ ρυμοτομικοῦ σχεδίου τῆς πόλεως Ἰωαννίνων.

Ο ΠΡΟΕΔΡΟΣ ΤΗΣ ΕΛΛΗΝΙΚΗΣ ΔΗΜΟΚΡΑΤΙΑΣ

Ἔχοντες ὑπ' ὄψει τὰς διατάξεις τοῦ ἀπὸ 17 Ἰουλίου 1923 Ν. Δ/τος «περὶ σχεδίων πόλεων κ.λ.π.», ὡς μεταγενεστέρως ἐτροποποιήθησαν καὶ συνεπληρώθησαν καὶ εἰδικώτερον τῶν ἄρθρων 2 (παρ. 1), 3, 9, 29 καὶ 70 αὐτοῦ, καὶ ἰδόντες τὴν ὑπ' ἀριθμ. 49/1976 πρᾶξιν τοῦ Δημοτικοῦ Συμβουλίου Ἰωαννίνων, τὰς ὑπ' ἀριθμ. 210/1976 καὶ 766/1976 γνωμοδοτήσεις τοῦ Συμβουλίου Δημοσίων Ἔργων (Τμῆμα Μελετῶν), ὡς καὶ τὴν ὑπ' ἀριθμ. 809/1976 γνωμοδότησιν τοῦ Συμβουλίου τῆς Ἐπικρατείας, προτάσει τοῦ ἐπὶ τῶν Δημοσίων Ἔργων Ὑπουργοῦ, ἀπεφασίσαμεν:

Ἄρθρον μόνον

1. Ἐγκρίνεται ἡ τροποποίησις τοῦ ρυμοτομικοῦ σχεδίου Ἰωαννίνων εἰς τὸ ὑπ' ἀριθμ. 70β οἰκοδομικὸν τετράγωνον, καὶ ὁ καθορισμὸς αὐτοῦ, ὡς χώρου δι' ἀνέγερσιν κτιρίου Πυροσβεστικῆς Ὑπηρεσίας, ὡς ἐμφαίνεται εἰς τὸ ὑπὸ τοῦ Προϊσταμένου τῆς Ὑπηρεσίας Οἰκισμοῦ τεθεωρημένον διὰ τῆς ὑπ' ἀριθμ. Ε. 38235/1976 πράξεως αὐτοῦ σχετικὸν πρωτότυπον διάγραμμα ὑπὸ κλίμακα 1:500, οὗτινος συνοπτικὸν ἀντίτυπον δημοσιεύεται μετὰ τοῦ παρόντος.


2. Κατὰ τὸ πρόσωπον τῶν οἰκοπέδων ᾠκοδομημένων ἢ μὴ τῶν κειμένων ἐντὸς τοῦ διὰ τῆς παραγράφου 1 τοῦ παρόντος χαρακτηριζομένου χώρου διὰ τὴν ἀνέγερσιν Πυροσβεστικῆς Ὑπηρεσίας καταργεῖται τὸ προβλεπόμενον προκήπιον (πρασιὰ) ὡς ἐν τῷ αὐτῷ διαγράμματι ἐμφαίνεται.

Εἰς τὸν αὐτὸν ἐπὶ τῶν Δημοσίων Ἔργων Ὑπουργόν, ἀνατίθεμεν τὴν δημοσίευσιν καὶ ἐκτέλεσιν τοῦ παρόντος Διατάγματος.

Ἐν Ἀθήναις τῇ 22 Νοεμβρίου 1976


Ο ΠΡΟΕΔΡΟΣ ΤΗΣ ΔΗΜΟΚΡΑΤΙΑΣ
ΚΩΝΣΤΑΝΤΙΝΟΣ Δ. ΤΣΑΤΣΟΣ

Ο ΥΠΟΥΡΓΟΣ ΔΗΜΟΣΙΩΝ ΕΡΓΩΝ
ΧΡΙΣΤΟΦΟΡΟΣ ΣΤΡΑΤΟΣ

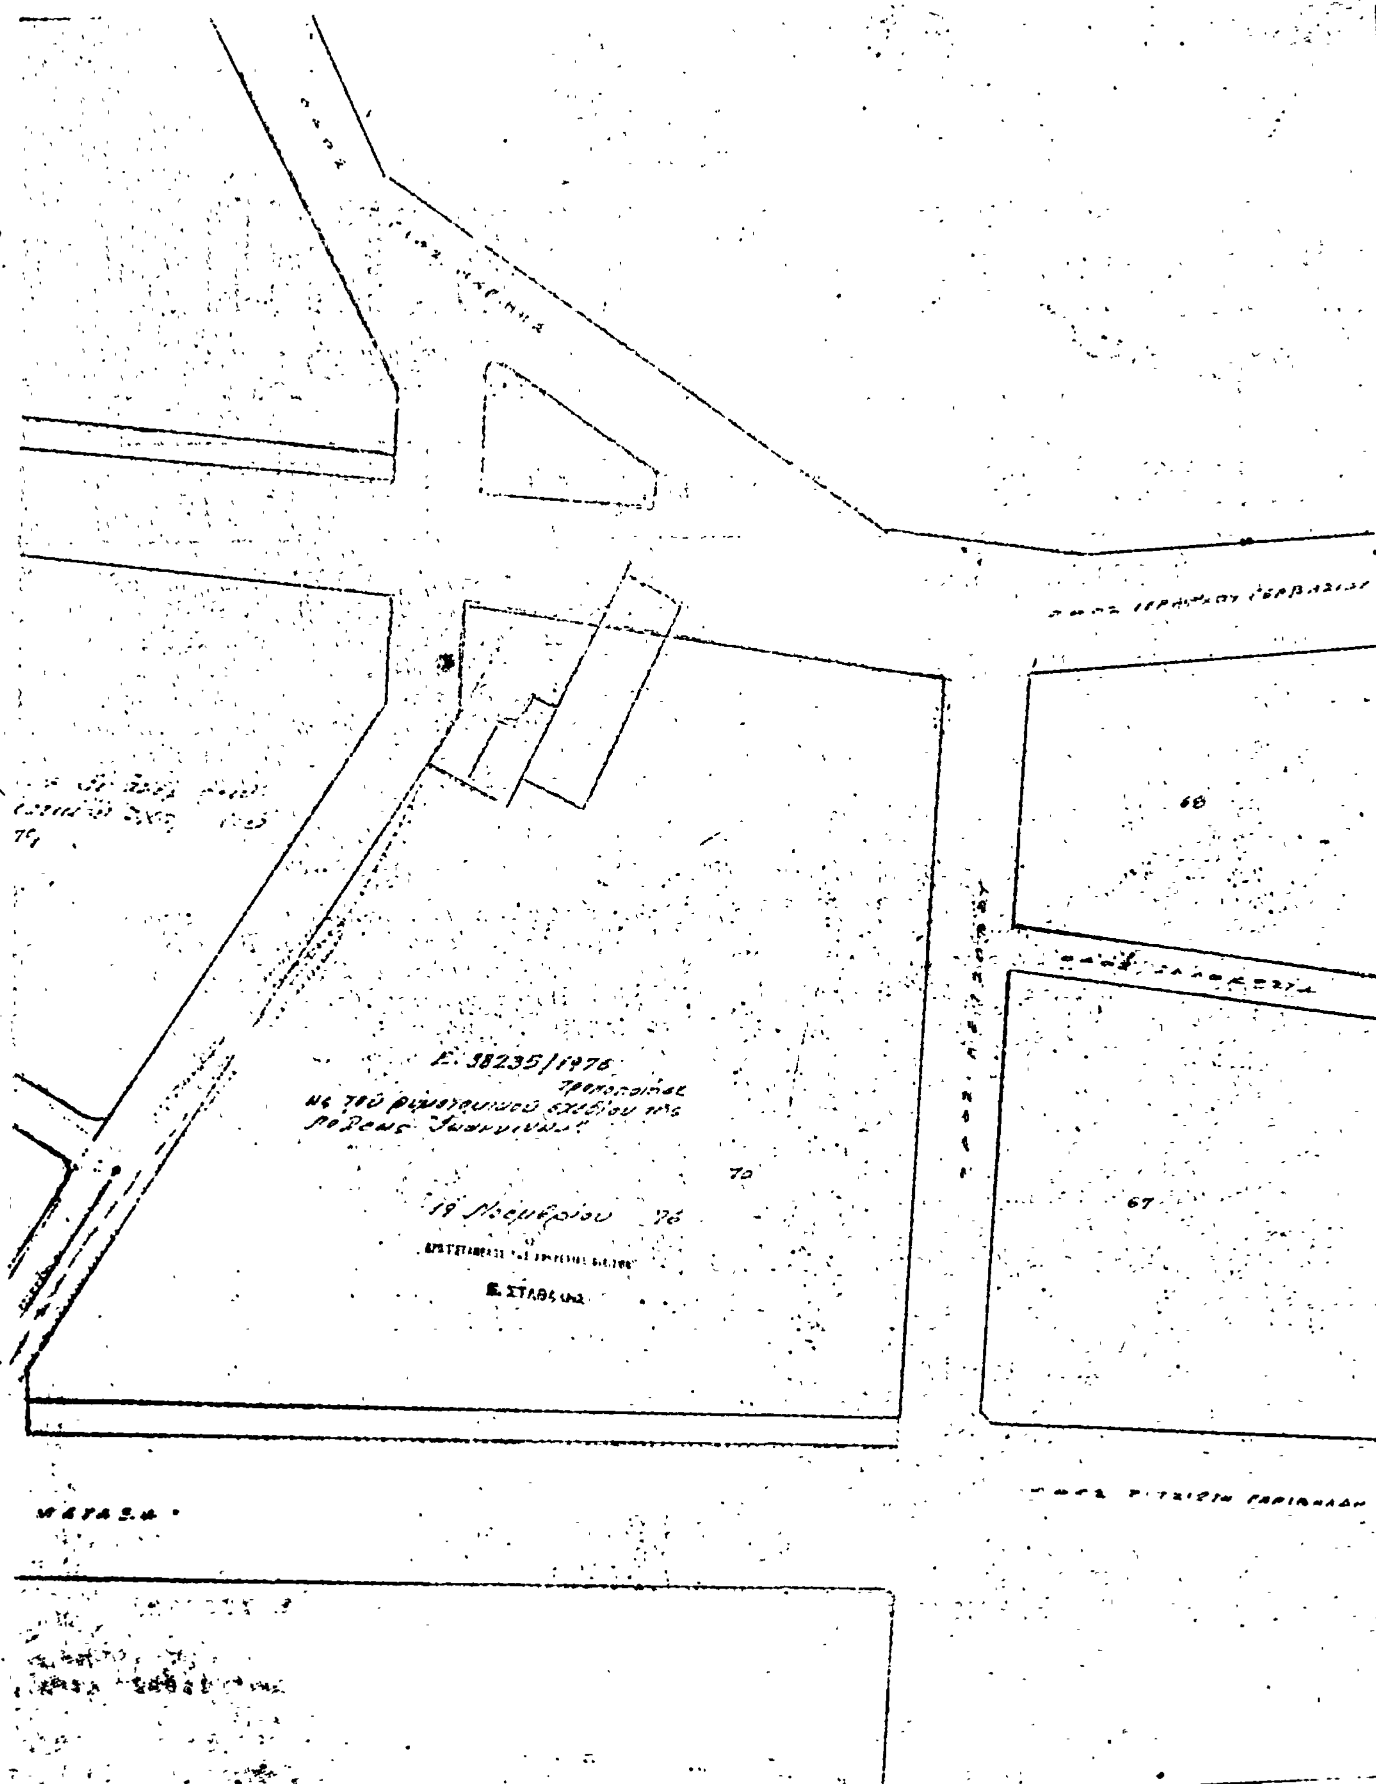
68
E. 38235/1976
70
67

ΙΩΑΝΝΙΝΑ

Κλίμαξ 1:500

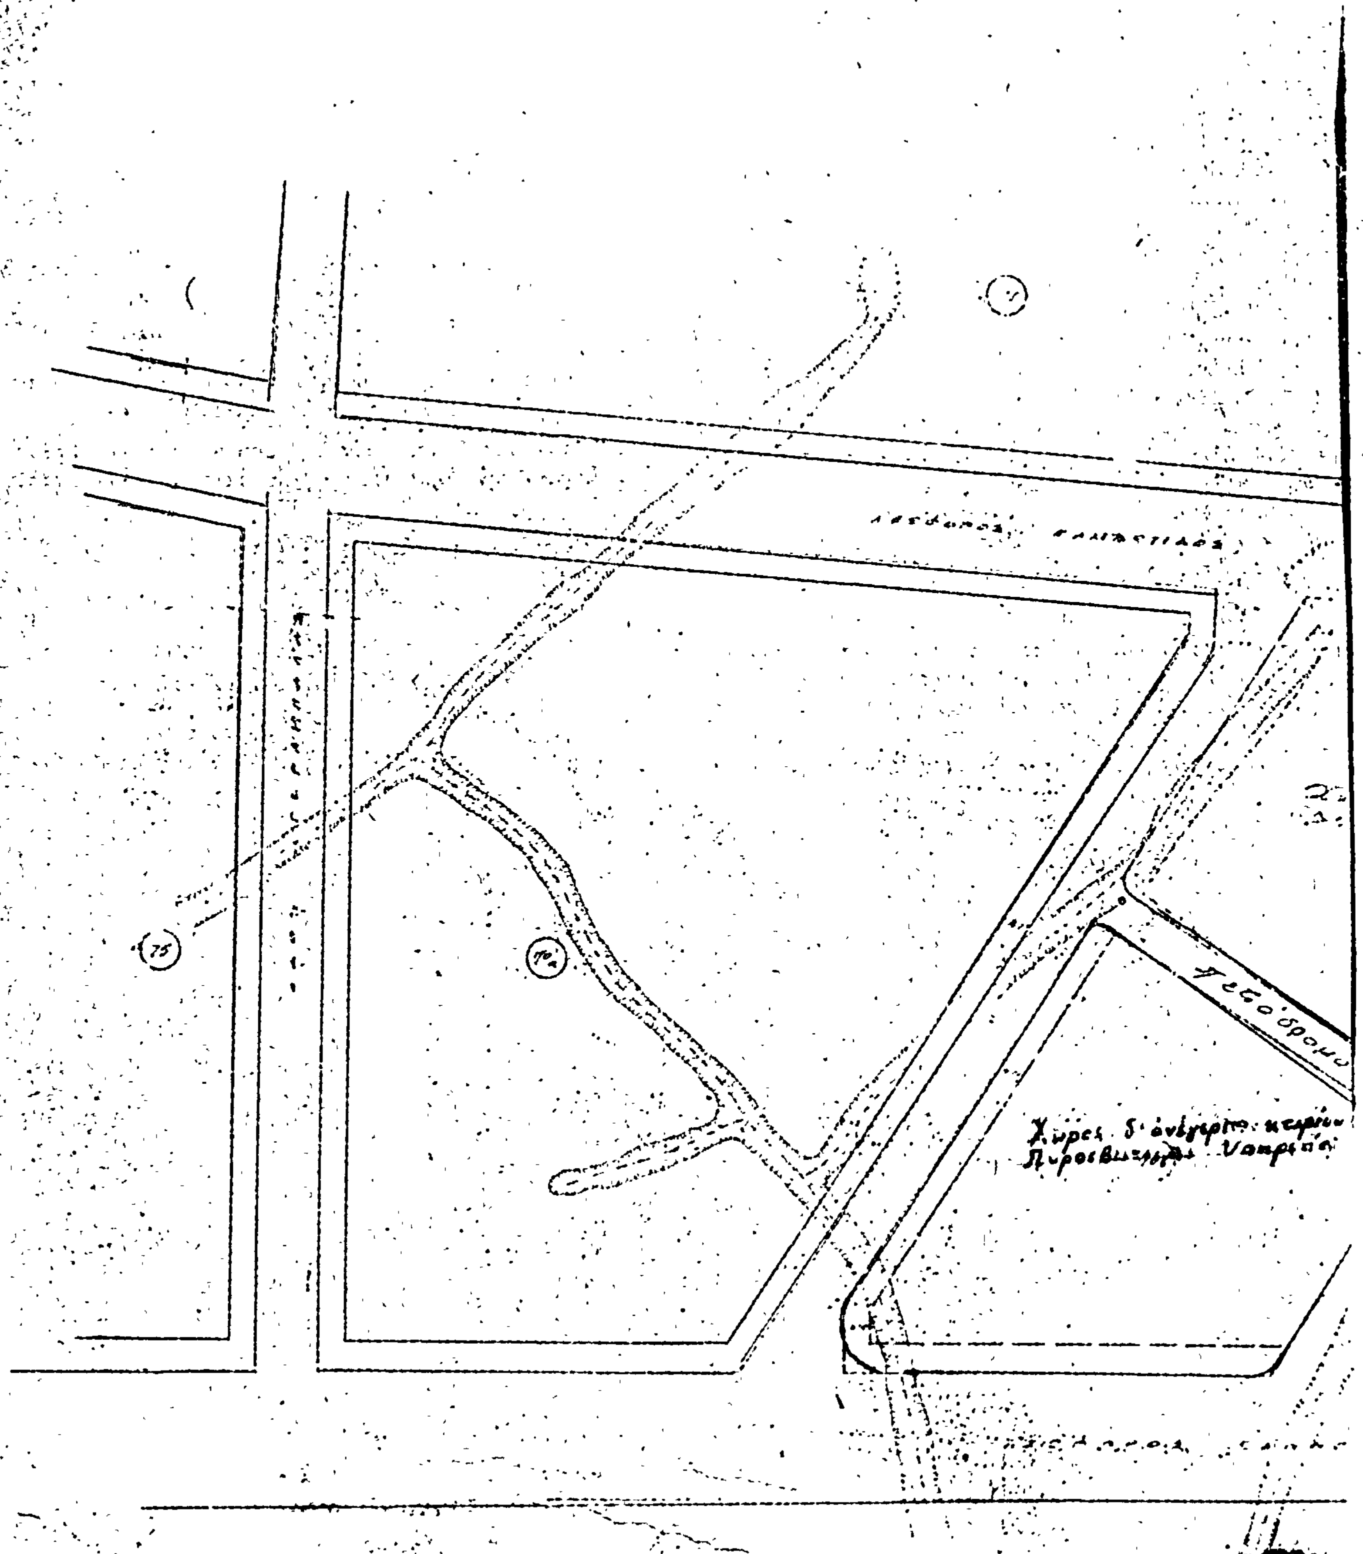

(2)

Περὶ τοπικῆς ἐπεκτάσεως τοῦ ρυμοτομικοῦ σχεδίου 'Αγίου 'Ιωάννου Ρέντη ('Αττικῆς) πρὸς ἀνέγερσιν ἐργοταξίου μηχανημάτων καὶ ὀχημάτων τῶν Νομαρχιακῶν Ταμείων.

Ο ΠΡΟΕΔΡΟΣ ΤΗΣ ΕΛΛΗΝΙΚΗΣ ΔΗΜΟΚΡΑΤΙΑΣ

Ἔχοντες ὑπ' ὄψει τὰς διατάξεις τοῦ ἀπὸ 17 'Ιουλίου 1923 Ν. Δ/τος «περὶ σχεδίων πόλεων κ.λ.π.», ὡς μεταγενεστέρως ἐτροποποιήθησαν καὶ συνεπληρώθησαν καὶ εἰδικώτερον τῶν ἄρθρων 2 (παρ. 1), 3, 9, 29 καὶ 70 αὐτοῦ, τοῦ Ν.Δ. 8/1973 «περὶ Γ.Ο.Κ.», ὡς ἐτροποποιήθη διὰ τοῦ Ν.Δ.205/1974 (ΦΕΚ 363/Α) καὶ εἰδικώτερον τῶν ἄρθρων 34 (παρ. 1) καὶ 35 (παρ. 1) αὐτοῦ, τῆς παρ. 3 τοῦ ἄρθρου 12 τοῦ Ν.Δ.1262/1972 (ΦΕΚ 194/Α), ὡς αὕτη ἀντικατεστάθη διὰ τοῦ ἄρθρου 3 τοῦ Ν.Δ.198/1973 (ΦΕΚ 267/Α), τοῦ ἀπὸ 8.9.1923 Δ/τος «περὶ καθορισμοῦ τῆς κατὰ τὸ ἄρθρον 3 τοῦ ἀπὸ 17.7.1923 Ν. Δ/τος «περὶ σχεδίων πόλεων κ.λ.π.», «προθεσμίας» (ΦΕΚ 257/Α) καὶ τὸ ὅτι ἡ κατὰ τὸ Διάταγμα αὐτὸ προθεσμία παρῆλθεν ἄπρακτος, καὶ ἰδόντες τὴν ὑπ' ἀριθ. Ε.22219/2908/19.9.1973 ἀπόφασιν τοῦ 'Υπουργοῦ Δημοσίων Ἔργων (ΦΕΚ 277/Δ), τὰς ὑπ' ἀριθ. 1532/1974, 211/1975, 326/1976 καὶ 808/1976 γνωμοδοτήσεις τοῦ Συμβουλίου Δημοσίων Ἔργων (Τμῆμα Μελετῶν), ὡς καὶ τὴν ὑπ' ἀριθ. 842/1976 γνωμοδότησιν τοῦ Συμβουλίου τῆς 'Επικρατείας, προτάσει τοῦ ἐπὶ τῶν Δημοσίων Ἔργων 'Υπουργοῦ, ἀπεφασίσαμεν:

Ἄρθρον 1.

1. 'Εγκρίνεται ἡ τοπικὴ ἐπέκτασις τοῦ ρυμοτομικοῦ σχεδίου 'Αγίου 'Ιωάννου Ρέντη ('Αττικῆς) κατὰ τὴν συμβολὴν τῶν ὁδῶν 'Αγίας Ἄννης καὶ Πύργου 'Αμαλίας διὰ τοῦ διὰ τοῦ καθορισμοῦ χώρου δι' ἀνέγερσιν 'Εργοταξίου Μηχανημάτων καὶ ὀχημάτων τῶν Νομαρχιακῶν Ταμείων, ὡς ἐμφαίνεται εἰς τὸ ὑπὸ τοῦ Προϊσταμένου τῆς 'Υπηρεσίας Οἰκισμοῦ τεθεωρημένον διὰ τῆς ὑπ' ἀριθ. Ε.38237/1976 πράξεως αὐτοῦ σχετικὸν πρωτότυπον διάγραμμα ὑπὸ κλίμακα 1 : 5000, οὗτινος συνοπτικὸν ἀντίτυπον δημοσιεύεται μετὰ τοῦ παρόντος.

2. Τὸ ὑπὸ στοιχεῖα Α – Β – Γ – Δ – Ε καὶ Α τμῆμα τοῦ διὰ τῆς παραγράφου 1 τοῦ παρόντος καθοριζομένου χώρου ἐμφαινομένου εἰς τὸ ἐν τῇ αὐτῇ παραγράφῳ μνημονευόμενον διάγραμμα δέον ὅπως παραμείνῃ ἐλεύθερον παντὸς κτίσματος.

Ἄρθρον 2.

Οἱ ὅροι καὶ περιορισμοὶ δομήσεως ἐφ' ὁλοκλήρου τῆς διὰ τοῦ ἄρθρου 1 τοῦ παρόντος καθοριζομένης ἐκτάσεως δι' ἀνέγερσιν 'Εργοταξίου Μηχανημάτων καὶ ὀχημάτων τῶν Νομαρχιακῶν Ταμείων καθορίζονται ὡς ἀκολούθως:

1. Μέγιστον ποσοστὸν καλύψεως τριάκοντα ἐπὶ τοῖς ἑκατὸν (30 %) τῆς ἐπιφανείας αὐτοῦ.
2. Μέγιστος συντελεστὴς δομήσεως ἕνα καὶ τέσσαρα δέκατα (1,4).
3. 'Ανώτατον ἐπιτρεπόμενον ὕψος δέκα τέσσαρα μέτρα καὶ πεντήκοντα ἑκατοστὰ τοῦ μέτρου (14,50).


Εἰς τὸν αὐτοῦ ἐπὶ τῶν Δημοσίων Ἔργων 'Υπουργόν, ἀνατίθεμεν τὴν δημοσίευσιν καὶ ἐκτέλεσιν τοῦ παρόντος Διατάγματος.

'Η παροῦσα δημοσιευθήτω διὰ τῆς 'Εφημερίδος τῆς Κυβερνήσεως.

'Εν 'Αθήναις τῇ 22 Νοεμβρίου 1976

Ο ΠΡΟΕΔΡΟΣ ΤΗΣ ΔΗΜΟΚΡΑΤΙΑΣ
ΚΩΝΣΤΑΝΤΙΝΟΣ Δ. ΤΣΑΤΣΟΣ

Ο ΥΠΟΥΡΓΟΣ ΔΗΜΟΣΙΩΝ ΕΡΓΩΝ
ΧΡΙΣΤΟΦΟΡΟΣ ΣΤΡΑΤΟΣ

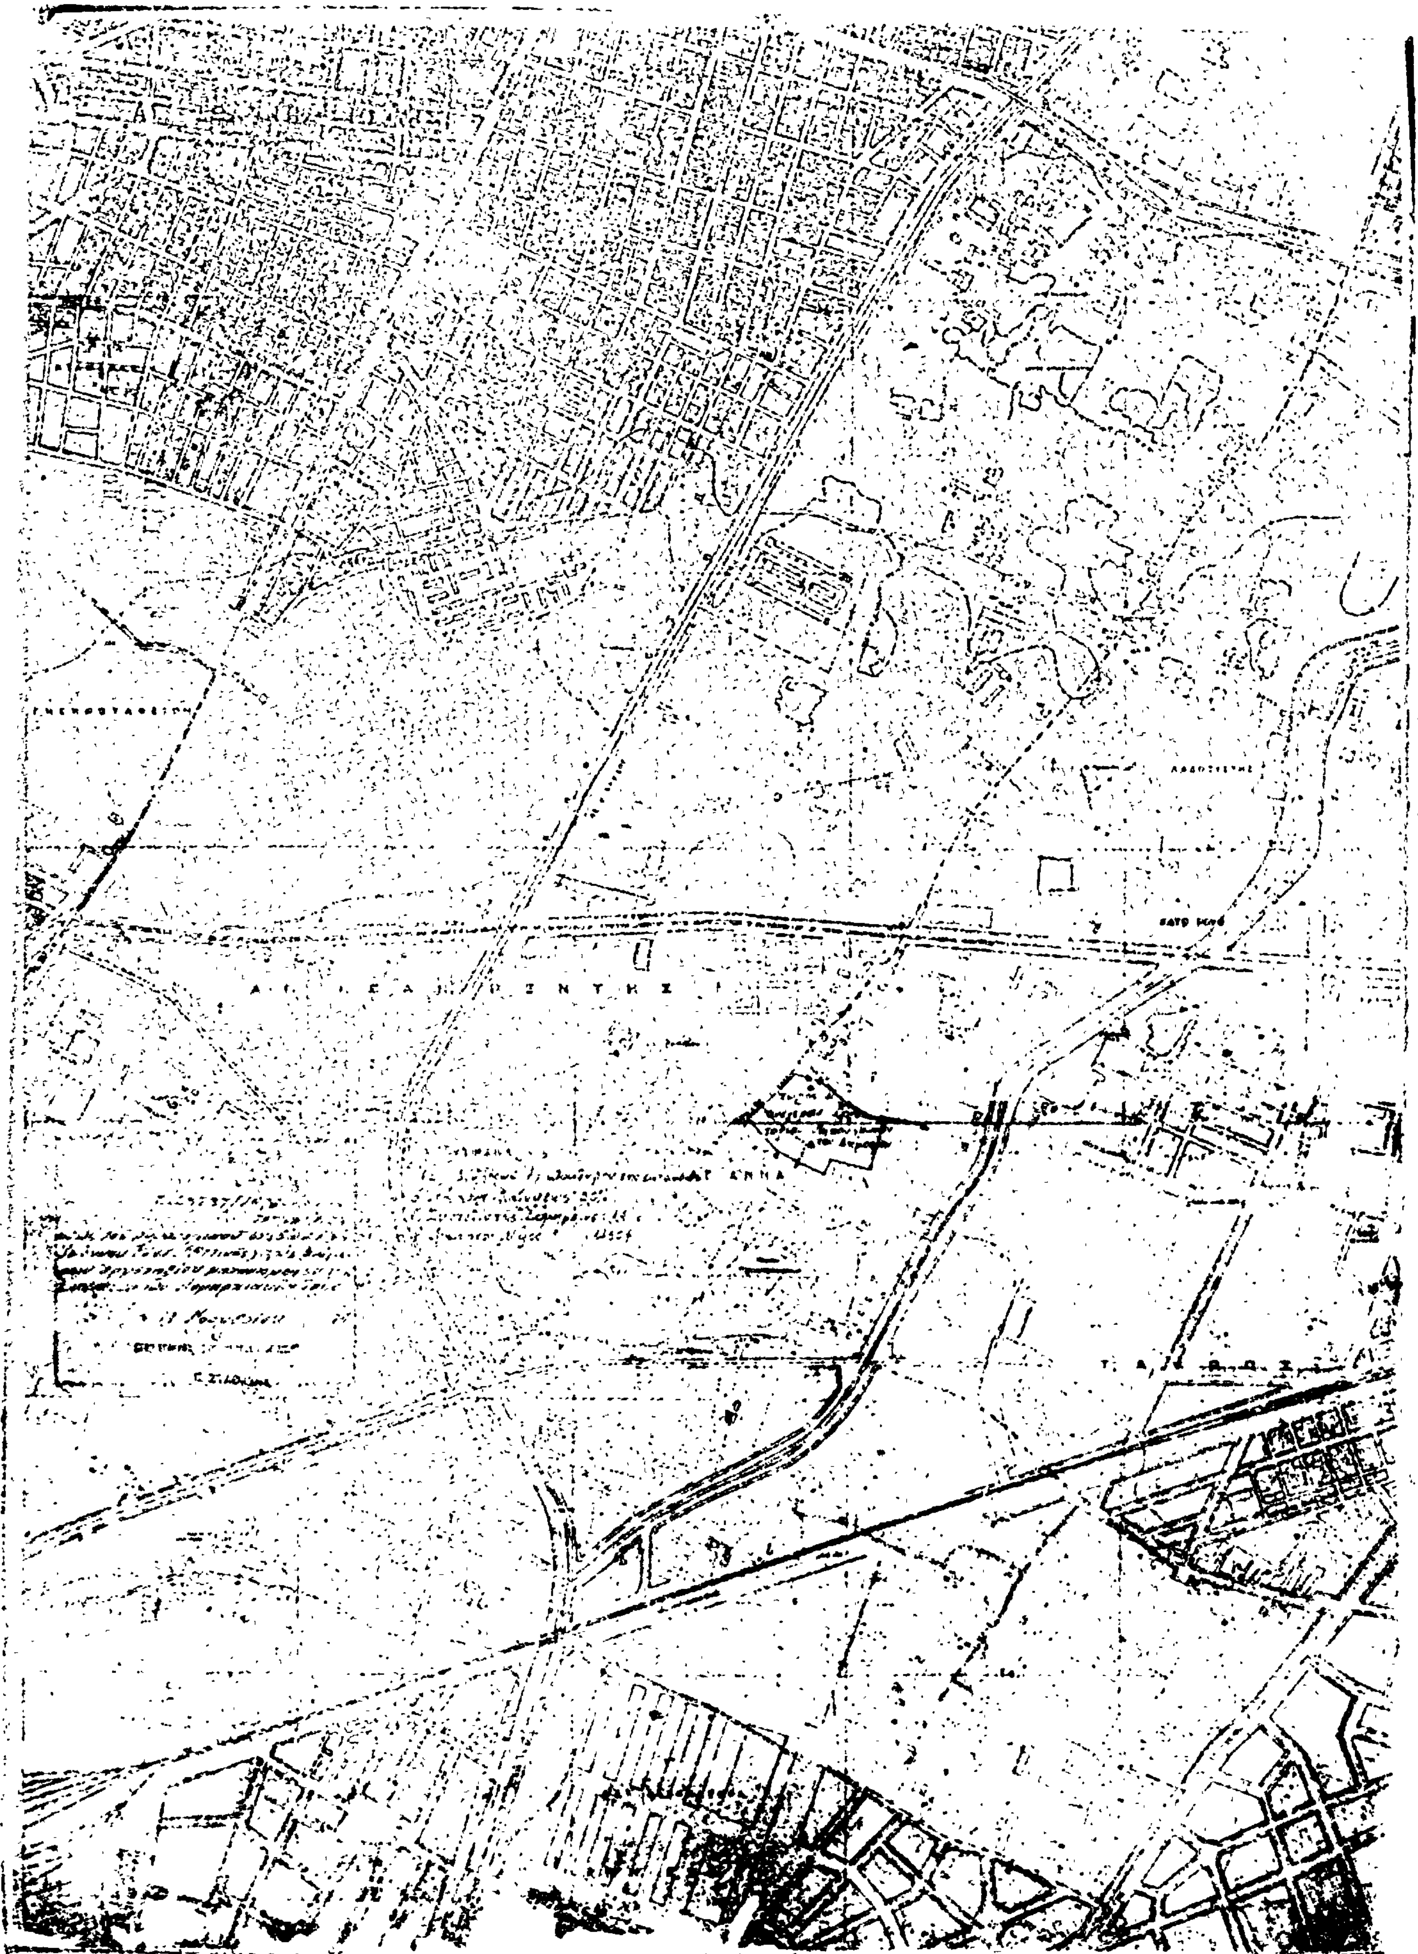

(8)

Περὶ τροποποιήσεως τοῦ ρυμοτομικοῦ σχεδίου Καρδίτσης.

**Ο ΠΡΟΕΔΡΟΣ
ΤΗΣ ΕΛΛΗΝΙΚΗΣ ΔΗΜΟΚΡΑΤΙΑΣ**

Ἔχοντες ὑπ' ὄψει τὰς διατάξεις τοῦ ἀπὸ 17 Ἰουλίου 1923 Ν. Δ/τος «περὶ σχεδίων πόλεων κ.λπ.», ὡς μεταγενεστέρως ἐτροποποιήθησαν καὶ συνεπληρώθησαν καὶ εἰδικώτερον τῶν ἄρθρων 2 (παρ. 1.), 3 καὶ 70 αὐτοῦ, καὶ ἰδόντες τὰς ὑπ' ἀριθμ. 95/1976 καὶ 136/1976 πράξεις τοῦ Δημοτικοῦ Συμβουλίου Καρδίτσης, ὡς καὶ τὴν ὑπ' ἀριθμ. 874/1976 γνωμοδότησιν τοῦ Συμβουλίου Δημοσίων Ἔργων (Τμῆμα Μελετῶν), προτάσει τοῦ ἐπὶ τῶν Δημοσίων Ἔργων Ὑπουργοῦ, ἀπεφασίσαμεν :

Ἄρθρον μόνον

Ἐγκρίνεται ἡ τροποποίησις τοῦ ρυμοτομικοῦ σχεδίου Καρδίτσης κατὰ καὶ παρὰ τὴν ὁδὸν Ὑψηλάντου καὶ δὴ κατὰ τὰ ὑπ' ἀριθμ. 228, 228Α καὶ 230 οἰκοδομικὰ τετράγωνα, ὡς ἐμφαίνεται εἰς τὸ ὑπὸ τοῦ Προϊσταμένου τῆς Ὑπηρεσίας Οἰκισμοῦ τεθεωρημένον διὰ τῆς ὑπ' ἀριθμ. Ε. 37660/1976 πράξεως αὐτοῦ, σχετικὸν πρωτότυπον διάγραμμα ὑπὸ κλίμακα 1 : 500, οὗτινος συνοπτικὸν ἀντίτυπον δημοσιεύεται μετὰ τοῦ παρόντος.

Εἰς τὸν αὐτὸν ἐπὶ τῶν Δημοσίων Ἔργων Ὑπουργόν, ἀνατίθεμεν τὴν δημοσίευσιν καὶ ἐκτέλεσιν τοῦ παρόντος Διατάγματος.

Ἐν Ἀθήναις τῇ 22 Νοεμβρίου 1976

Ο ΠΡΟΕΔΡΟΣ ΤΗΣ ΔΗΜΟΚΡΑΤΙΑΣ
ΚΩΝΣΤΑΝΤΙΝΟΣ Δ. ΤΣΑΤΣΟΣ

Ο ΥΠΟΥΡΓΟΣ ΔΗΜΟΣΙΩΝ ΕΡΓΩΝ
ΧΡΙΣΤΟΦΟΡΟΣ ΣΤΡΑΤΟΣ

230

228

228Α

ΟΔΟΣ ΛΑΡΙΣΗΣ

ΑΝΩΝΥΜΟΣ ΔΗΜΟΤΙΚΗ ΟΔΟΣ

ΑΝΩΝΥΜΟΣ ΔΗΜΟΤΙΚΗ ΟΔΟΣ

ΑΝΑΚΟΙΝΩΣΕΙΣ

(4)

Περὶ εἰδοποιήσεως τῆς γενομένης καταθέσεως γραμματίου συστάσεως παρακαταθήκης δι' ἀποζημίωσιν εἰκαζομένων δικαιούχων ἐν Περιστερίῳ Ἀττικῆς.

Ἐν Περιστερίῳ Ἀθηνῶν σήμερον τὴν εἰκοστὴν τετάρτην (24ην) τοῦ μηνὸς Νοεμβρίου τοῦ χιλιοστοῦ ἐννεακοσιοστοῦ ἑβδομηκοστοῦ ἕκτου (1976) ἔτους, ἡμέραν Τετάρτην, καὶ ἐν τῷ ἐνταῦθα καὶ ἐπὶ τῆς ὁδοῦ Π. Τσαλδάρη ἀριθ. 16 καὶ Ἐρυθραίας ἀριθ. 2 κειμένῳ γραφείῳ μου, ἰδιοκτησίας Ἐλευθερίας καὶ Λεωνίδα Παπασταμάτη, ἐνώπιον ἐμοῦ τοῦ Συμβολαιογράφου Περιστερίου Ἀθηνῶν καὶ κατοίκου Ἀθηνῶν Θεοφάνους Γεωργίου Γιανναρᾶ, ἑδρεύοντος ἐν Περιστερίῳ Ἀθηνῶν, ἐνεφανίσθη ὁ γνωστός μοι καὶ μὴ ἐξαιρετέος Δημήτριος Παναγόπουλος τοῦ Παναγιώτου καὶ τῆς Εὐγενίας κατὰ δήλωσίν του καὶ τὴν ταυτότητά του δικηγόρος, κάτοικος Ἀθηνῶν, κατὰ δήλωσίν του ὁδὸς Πανεπιστημίου ἀριθ. 69 καὶ κατὰ τὴν ταυτότητά του ὁδὸς Καυκάσου ἀριθ. 53, ταυτότης ὑπ' ἀριθ. Α. 125.649/1960 τοῦ Ζ' Παρ/τος Ἀσφαλείας Ἀθηνῶν, εἰδικῶς δὲ ἐξουσιοδοτημένος διὰ τὴν ὑπογραφὴν τῆς παρούσης πράξεως, ὑπὸ τοῦ Δημάρχου Περιστερίου, δυνάμει τοῦ ὑπ' ἀριθ. πρωτ. 40391 τῆς 9ης Νοεμβρίου 1976 καὶ ἐδήλωσεν ὅτι γνωρίζει ἀνάγνωσιν καὶ γραφὴν ἐγγράφου ὅτι ἀποκλείει ρητῶς τὴν ἐν τῇ παρούσῃ σύμπραξιν δευτέρου Συμβολαιογράφου ἢ μαρτύρων, μετὰ δὲ καὶ τὴν πρὸς τοῦτο συγκατάθεσιν ἐμοῦ τοῦ Συμβολαιογράφου ἠτήσατο νὰ καταθέσῃ καὶ κατέθηκεν παρ' ἐμοὶ τὸ κατωτέρω ἀντιγραφόμενον γραμμάτιον συστάσεως παρακαταθήκης τοῦ Ταμείου Παρακαταθηκῶν καὶ Δανείων:

ΤΑΜΕΙΟΝ ΠΑΡΑΚΑΤΑΘΗΚΩΝ ΚΑΙ ΔΑΝΕΙΩΝ

Κεντρικὴ Ὑπηρεσία ἐν Ἀθήναις

Γραμμάτιον Συστάσεως Παρακαταθήκης
Ποσοῦ δρχ. 276.000
Ἀτελῶς, Νο 435714

Ὁ Δῆμος Περιστερίου κατέθηκεν εἰς τὸ Ταμεῖον Παρακαταθηκῶν καὶ Δανείων δραχμὰς διακοσίας ἑβδομήκοντα ἓξ χιλιάδας ἐπὶ τῇ κατωτέρῳ αἰτίᾳ:

Δι' ἀποζημίωσιν ρυμοτομηθείσης ἐκτάσεως ἐκ μ² 184 τῶν εἰκαζομένων ὡς δικαιούχων Ἀναστ. Κοζάκου καὶ Ἀλκίστιδος Κουλίνου εἰς περιοχὴν Περιστερίου Ο.Τ. 1319 δυνάμει τῆς ὑπ' ἀριθ. 433/74 πράξεως ἀναλογισμοῦ τοῦ Πολεοδομικοῦ Γραφείου Δυτικῆς Ἀττικῆς, καθορισθείσης συμβιβαστικῶς διὰ τῆς ὑπ' ἀριθ. 235/76 ἀποφάσεως τοῦ Δημοτικοῦ Συμβουλίου τοῦ Δήμου Περιστερίου καὶ ἀποδοτέαν εἰς τοὺς ἀναγνωρισθησομένους δικαιούχους.

Ἐν Ἀθήναις τῇ 3 Νοεμβρίου 1976

Ἐχαρτοσημάνθη τὸ μεταῖον ἀπόκομμα.

Ὁ Διευθυντὴς
Χ. ΜΑΣΤΕΛΛΟΣ

Ὁ Ταμίας
Γ. ΑΛΑΜΑΝΟΣ

Ὁ Προϊστάμενος τοῦ Τμήματος
Χ. ΧΑΛΑΖΩΝΙΤΗΣ

Εἰς πίστωσιν συνετάγη, τῇ αἰτήσει των ἡ παροῦσα πρᾶξις, δι' ἣν εἰσπραχθήσονται διὰ δικαιώματά μου ἀποδοτέα εἰς τὸν Συμβολαιογραφικὸν Σύλλογον, μετὰ δύο ἀντιγράφων, δραχμαὶ ἑκατὸν εἴκοσι δύο (122), συνταγεῖσα ἀτελῶς, βάσει τοῦ Ν.Δ. 703/1970, ἥτις ἀναγνωσθεῖσα μεγαλοφώνως καὶ βεβαιωθεῖσα ὑπογράφεται νομίμως παρὰ τοῦ καταθέτου καὶ ἐμοῦ.

Ὁ καταθέτης
Δ. ΠΑΝΑΓΟΠΟΥΛΟΣ

Ὁ Συμβολαιογράφος
ΘΕΟΦΑΝΗΣ Γ. ΓΙΑΝΝΑΡΑΣ

(5)

Περὶ εἰδοποιήσεως τῆς γενομένης καταβολῆς ἀποζημιώσεως διὰ προσκύρωσιν τμήματος οἰκοπέδου ἐν Θεσσαλονίκῃ.

Διὰ τῆς ὑπ' ἀριθ. 3745/1975 πράξεως τακτοποιήσεως οἰκοπέδων τοῦ ΠΓΘ, ἐπικυρωθείσης διὰ τῆς ὑπ' ἀριθ. ΤΥ. 8069/21.4.1976 ἀποφάσεως τῆς Νομαρχίας Θεσσαλονίκης, προσεκυρώθη εἰς τὴν ἰδιοκτησίαν Παρασκευῆς χήρας Ζαχαρία Παπαδημητρίου τὸ ὑπὸ στοιχεῖα 1—2—3—4—1 τμῆμα οἰκοπέδου, ἐκτάσεως 42,60 μ² ἰδιοκτησίας τοῦ Ἑλληνικοῦ Δημοσίου.

Διὰ τῆς ὑπ' ἀριθ. 1302/1976 ἀποφάσεως τοῦ Μονομελοῦς Πρωτοδικείου Θεσσαλονίκης, καθωρίσθη ὡς προσωρινὴ τιμὴ μονάδος τοῦ ὡς ἄνω τμήματος τὸ ποσὸν τῶν 4.500 δραχμῶν κατὰ μ².

Ὑπὸ τῆς Παρασκευῆς χήρας Ζαχαρία Παπαδημητρίου, ὑπὲρ ἧς ἡ ἄνω προσκύρωσις καὶ ὑποχρέου πρὸς καταβολὴν ἀποζημιώσεως, κατεβλήθη πρὸς τοῦτο εἰς τὸ Ταμεῖον Γενικῶν Ἐσόδων Θεσσαλονίκης τὸ ποσὸν τῶν 191.706 δραχμῶν (ἀριθ. τριπλ. 40297/24.11.76) ὑπὲρ ΤΑΠΑΠ ὡς καὶ εἰς τὴν Τράπεζαν τῆς Ἑλλάδος τὸ ποσὸν τῶν 3.834 δραχμῶν (ἀριθ. ἀποδείξεως 134936/24.11.1976) ὑπὲρ ὁ/ΥΔΑΠΣ, εἰς ἐξόφλησιν τῆς ἀξίας τοῦ ὡς ἄνω τμήματος καὶ δὴ ὑπὲρ τοῦ φερομένου ὡς ἰδιοκτήτου Ἑλληνικοῦ Δημοσίου καθ' οὗ ἡ προσκύρωσις.

Συμφώνως τῷ Νόμῳ γίνεται ἡ παροῦσα εἰδοποίησις δημοσιευομένη εἰς τὴν Ἐφημερίδα τῆς Κυβερνήσεως διὰ τὰ νόμιμα ἀποτελέσματα.

Ἐν Θεσσαλονίκῃ τῇ 30 Νοεμβρίου 1976

Ὁ Πληρεξούσιος Δικηγόρος
ΔΗΜΟΣΘ. Α. ΤΙΜΟΘΕΟΥ

(Ἀριθ. τριπλ. Γ' Ταμ. Εἰσ. Ἀθ. 116876/76, τῆς 21.12.76)

ΔΙΟΡΘΩΣΕΙΣ ΗΜΑΡΤΗΜΕΝΩΝ

(6)

Εἰς τὴν ὑπ' ἀριθ. 10656/17.8.76 ἀπόφασιν τοῦ Νομάρχου Κορινθίας «περὶ ἀναγκαστικῆς ἀπαλλοτριώσεως ἀγροτικῆς ἐκτάσεως διὰ τὴν διαπλάτυνσιν τῆς ὑπ' ἀριθ. 8 ἐπαρχιακῆς ὁδοῦ Μωσιᾶς - Ματίου κ.λ.π», τὴν δημοσιευθεῖσαν διὰ τοῦ ὑπ' ἀριθ. 278/16.9.1976 (τ.Δ'.) ἐπιφέρονται αἱ ἀκόλουθοι ἐξ ἐσφαλμένου χειρογράφου διορθώσεις:

1. Ὅπου ἐν τοῖς περιεχομένοις, τῇ περιλήψει καὶ ἀποφάσει ἀναφέρεται «Χ.Θ. 0 - 000» ἀντικαθίσταται διὰ τοῦ ὀρθοῦ «Χ.Θ. 0 + 000».
2. Ἡ ἐν τέλει τῆς ἐν λόγῳ ἀποφάσεως ἐσφαλμένως τεθεῖσα παράγραφος ἀντικαθίσταται διὰ τῆς ὀρθῆς:

«Ἡ ἀπαλλοτρίωσις κηρύσσεται ὑπὲρ καὶ δαπάναις τοῦ Δημοσίου καὶ εἰς βάρος πιστώσεως τοῦ προγράμματος Δημ. Ἐπενδύσεων (ΣΑΝΤ 7629).».

(Ἐ τῆς Νομαρχίας Κορινθίας).